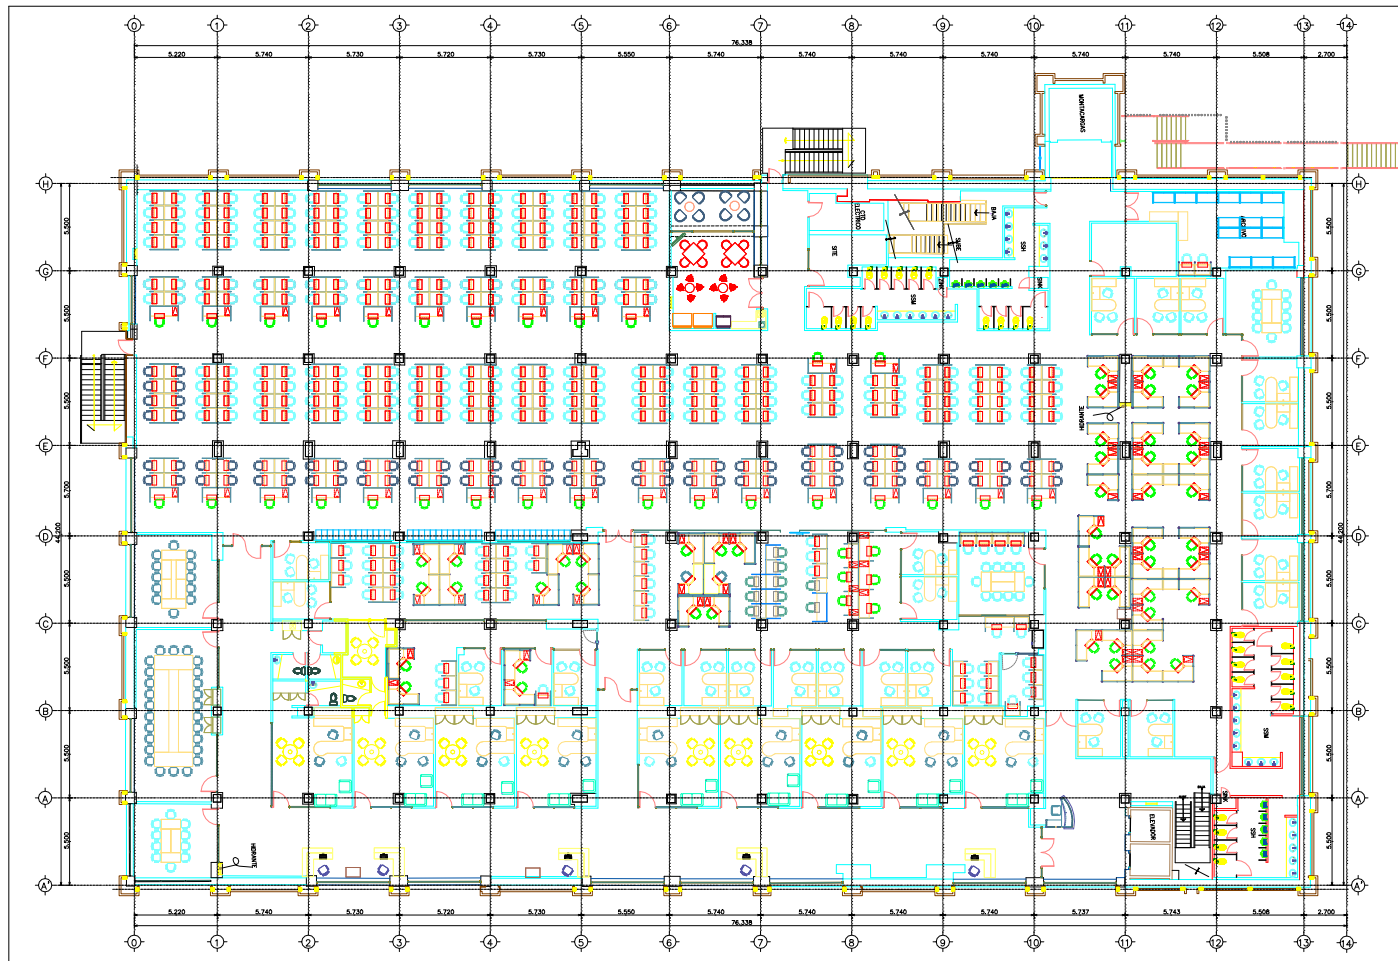

PLANTA ARQUITECTÓNICA NIVEL 2

ESCALA GRÁFICA 1:125.

CROQUIS DE LOCALIZACIÓN

NORTE

No.	NOTAS GENERALES
01	LAS COTAS RIGEN AL DIBUJO
02	VERIFICAR MEDIDAS EN OBRA.
03	PARA LOS TRABAJOS DE ESTRUCTURA METÁLICA CONSULTAR PLANOS ESTRUCTURALES.
04	NOTIFICAR CUALQUIER AUTORIZACIÓN, TRASLADO O MODIFICACIÓN DE SE HAYA DE ACUERDO A LOS REQUERIMIENTOS DEL PROYECTO PARA GARANTIZAR LA CALIDAD DE LA EJECUCIÓN.
05	REALIZAR LAS PRUEBAS NECESARIAS DE ADHERENCIA A SATISFACCIÓN DEL CLIENTE EN EL SISTEMA DE BLOCK PARA GARANTIZAR LA CALIDAD DE LA EJECUCIÓN.
06	REVISAR EL PISO DE LOS MINITRAMOS EXISTENTES PARA REFERENCIA DE PLOMADA EN LOS NIVELES 1 Y 3.
07	PARA DESPLANTE SE ORIENTACIÓN VER BOLETINES DE OBRA Y REVISAR PLANOS ESTRUCTURALES.

SE ENTREGA PLANO AUTORIZADO PARA SU:

■REVISIÓN □FABRICACIÓN □CONSTRUCCIÓN

REVISIÓN	DESCRIPCIÓN	FECHA:
A	PLANTA ESTADO ACTUAL, NIVEL 2	5-ENE-2016.

ESTE DOCUMENTO Y PLANO Y TODA LA INFORMACIÓN QUE CONTIENE ES PROPIEDAD DE BAHA FAMSA, S. A. DE C. V. Y NO SERÁ PERMITIDA EL NINGUNA CONDICIONAL PARTE SIN PERMISO, NINGUNA PARTE DE ESTE PLANO SERÁ COPIADA, EXPLICADA, DISTRIBUIDA, ALTERADA O USADA POR OTRAS PERSONAS SALVO EXPRESA AUTORIZACIÓN, DICHO CON LA INTENCIÓN DE PROTEGER LA TECNICA Y DETALLES DEL PROYECTO.

UBICACIÓN:
COLON Y PINO SUAREZ, COL. CENTRO
MONTERREY, N. L.

TAMAÑO A1 (59.40x84.10cm) | FECHA INICIAL: ENERO DE 2016.

PROYECTO:
OFICINAS CORPORATIVAS BANCO FAMSA

PROPIETARIO:
BANCO AHORRO FAMSA, S. A.
INSTITUCIÓN DE BANCA MÚLTIPLE

NOMBRE DE PLANO:
PLANTA ARQUITECTÓNICA ENERO DE 2016.
NIVEL 02.

DIMENSIONES:METROS | ESCALA: 1:125.

CLAVE:
BAF-AR-02-2016.

ARCHIVO: