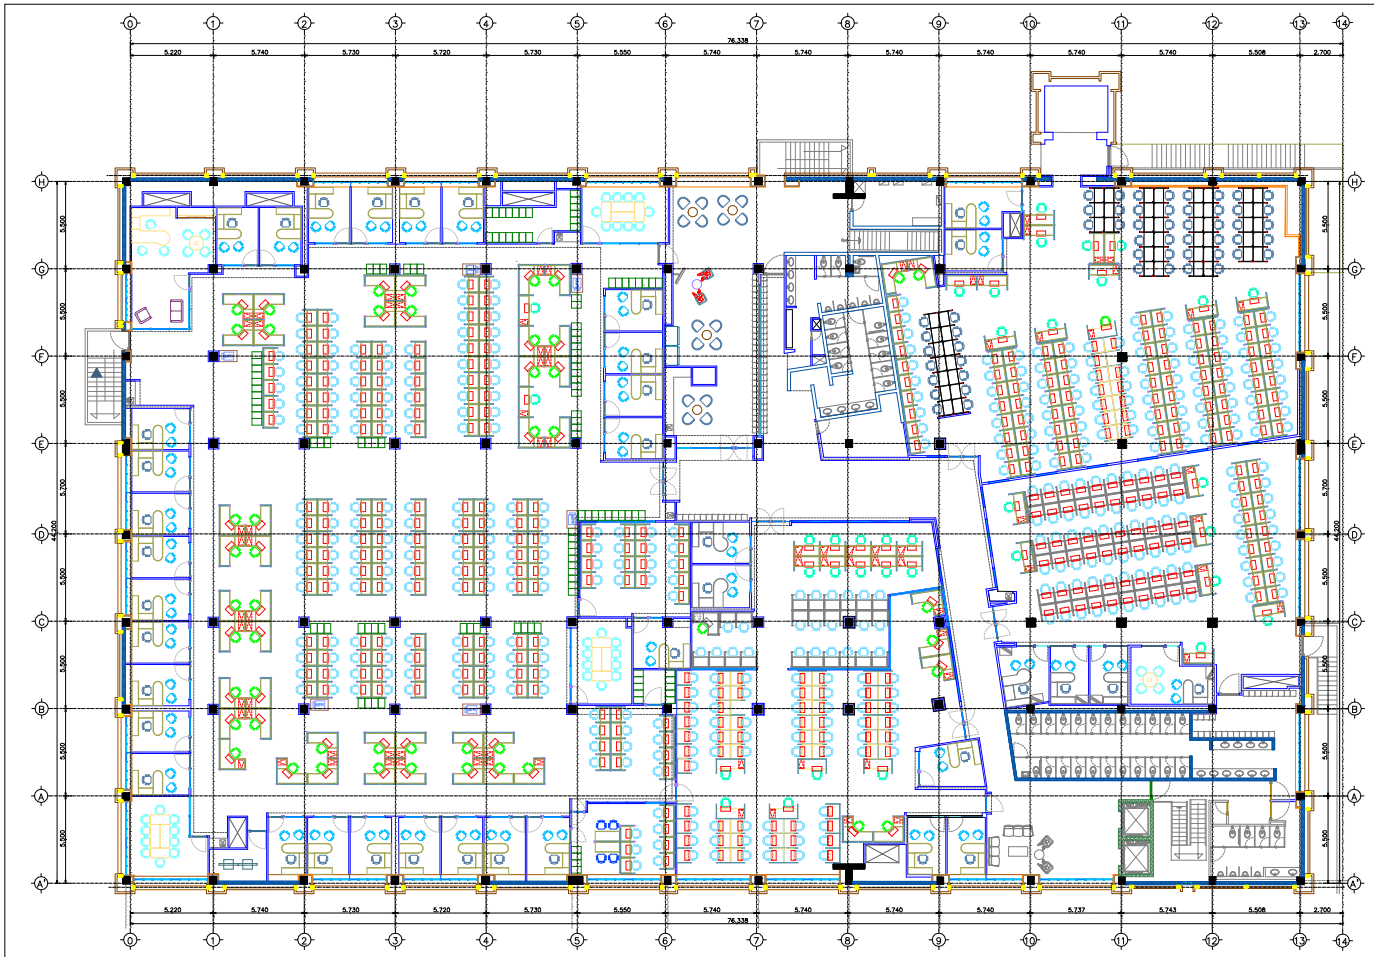

PLANTA ARQUITECTÓNICA NIVEL 3

0.0 0.5 1.0 2.0 5.0 10.0m

ESCALA GRÁFICA 1:125.

CROQUIS DE LOCALIZACIÓN

NORTE

SIMBOLOGÍA

No.	NOTAS GENERALES
01	LAS COTAS RIGEN AL DIBUJO
02	VERIFICAR MEDIDAS EN OBRA
03	PARA LOS TRABAJOS DE ESTRUCTURA METÁLICA CONSULTAR PLANOS ESTRUCTURALES
04	NOTIFICAR CUALQUIER AUTORIZACIÓN, TRASLADO O MODIFICACIÓN DE SE HAYA DE ACUERDO A LOS REQUERIMIENTOS DEL PROYECTO PARA GARANTIZAR LA CALIDAD DE LA EJECUCIÓN.
05	REALIZAR LAS PRUEBAS NECESARIAS DE ADHERENCIA A SATISFACCIÓN DEL CLIENTE EN EL SISTEMA DE BLOCK PARA CONSTATAR LA CALIDAD DE LA EJECUCIÓN.
06	REVISAR EL PUNTO DE LOS NIVELES EXISTENTES PARA REFERENCIA DE PLOMADA EN LOS NIVELES 1 Y 3.
07	PARA DESPLANTE SE ORIENTACIÓN VER BOLETINES DE OBRA Y REVISAR PLANOS ESTRUCTURALES.

SE ENTREGA PLANO AUTORIZADO PARA SU:

■ REVISIÓN ☐ FABRICACIÓN ☐ CONSTRUCCIÓN

REVISIÓN	DESCRIPCIÓN	FECHA:
A	PLANTA ESTADO ACTUAL, NIVEL 3	5-ENE-2016.

ESTE DOCUMENTO Y PLANO Y TODA LA INFORMACIÓN QUE CONTIENE ES PROPIEDAD DE [illegible] S. A. DE C. V. Y SU USO PERMITIDO EL MISMO CORRESPONDE PARA USO PROPIO. NINGUNA PARTE DE ESTE PLANO SERÁ COPIADA, EXPLOTADA, DISTRIBUIDA, RETENIDA O USADA POR OTRO PERSONAL PARA ANÁLISIS ORGANIZACIÓN, DISEÑO CON LA PREVIA LICENCIA Y DETALLES DEL PROPIETARIO.

UBICACIÓN:
COLON Y PINO SUAREZ, COL. CENTRO
MONTERREY, N. L.

TAMAÑO A1 (59.40x84.10cm)

FECHA INICIAL:
ENERO DE 2016.

PROYECTO:
OFICINAS CORPORATIVAS BANCO FAMSA

PROPIETARIO:
BANCO AHORRO FAMSA, S. A.
INSTITUCIÓN DE BANCA MÚLTIPLE

NOMBRE DE PLANO:
PLANTA ARQUITECTÓNICA ENERO DE 2016.
NIVEL 03.

DIMENSIONES:METROS ESCALA: 1:125.

CLAVE:
BAF–AR–03–2016.

ARCHIVO: